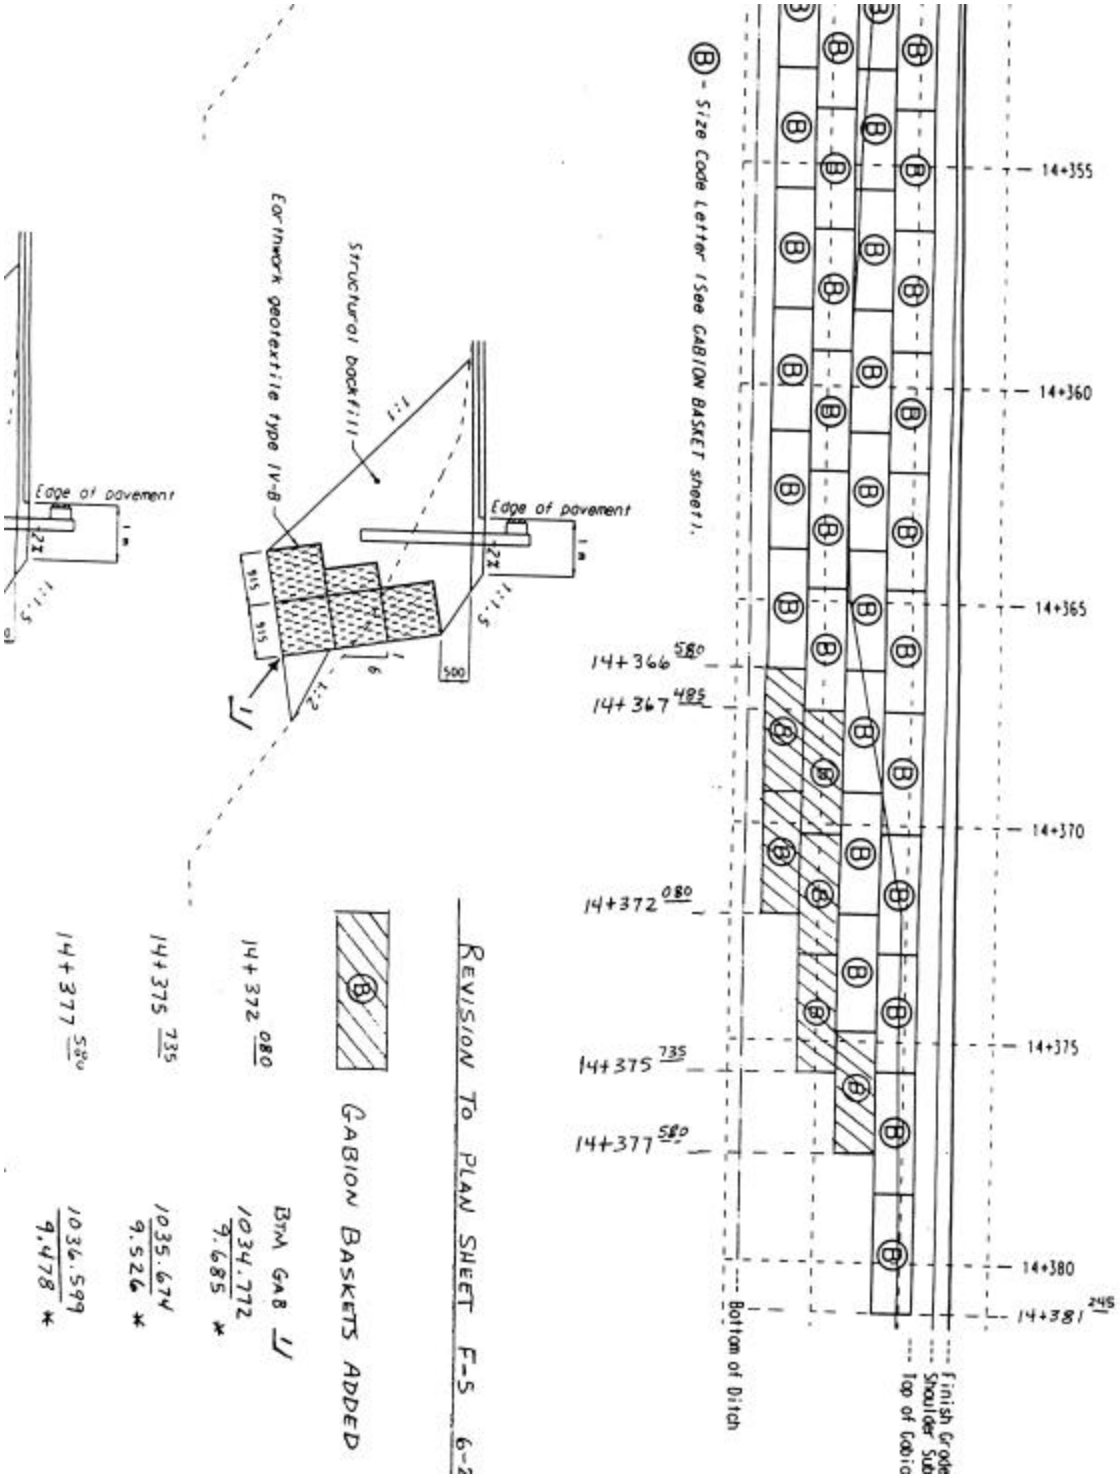

Structural backfill
Earthwork geotextile type IV-B
Edge of pavement
Edge of pavement
1:1
1:1.5
1:2
500
915
915
14+355
14+360
14+365
14+370
14+375
14+380
14+366 580
14+367 485
14+372 080
14+375 735
14+377 580
14+381 245
Bottom of Ditch
Finish Grade
Shoulder Sub
Top of Gabio
B - Size Code Letter (See GABION BASKET sheet).
REVISION TO PLAN SHEET F-5 6-2
GABION BASKETS ADDED
14+372 080
14+375 735
14+377 580
BTM GAB 1/
1034.772
9.685 *
1035.674
9.526 *
1036.599
9.478 *