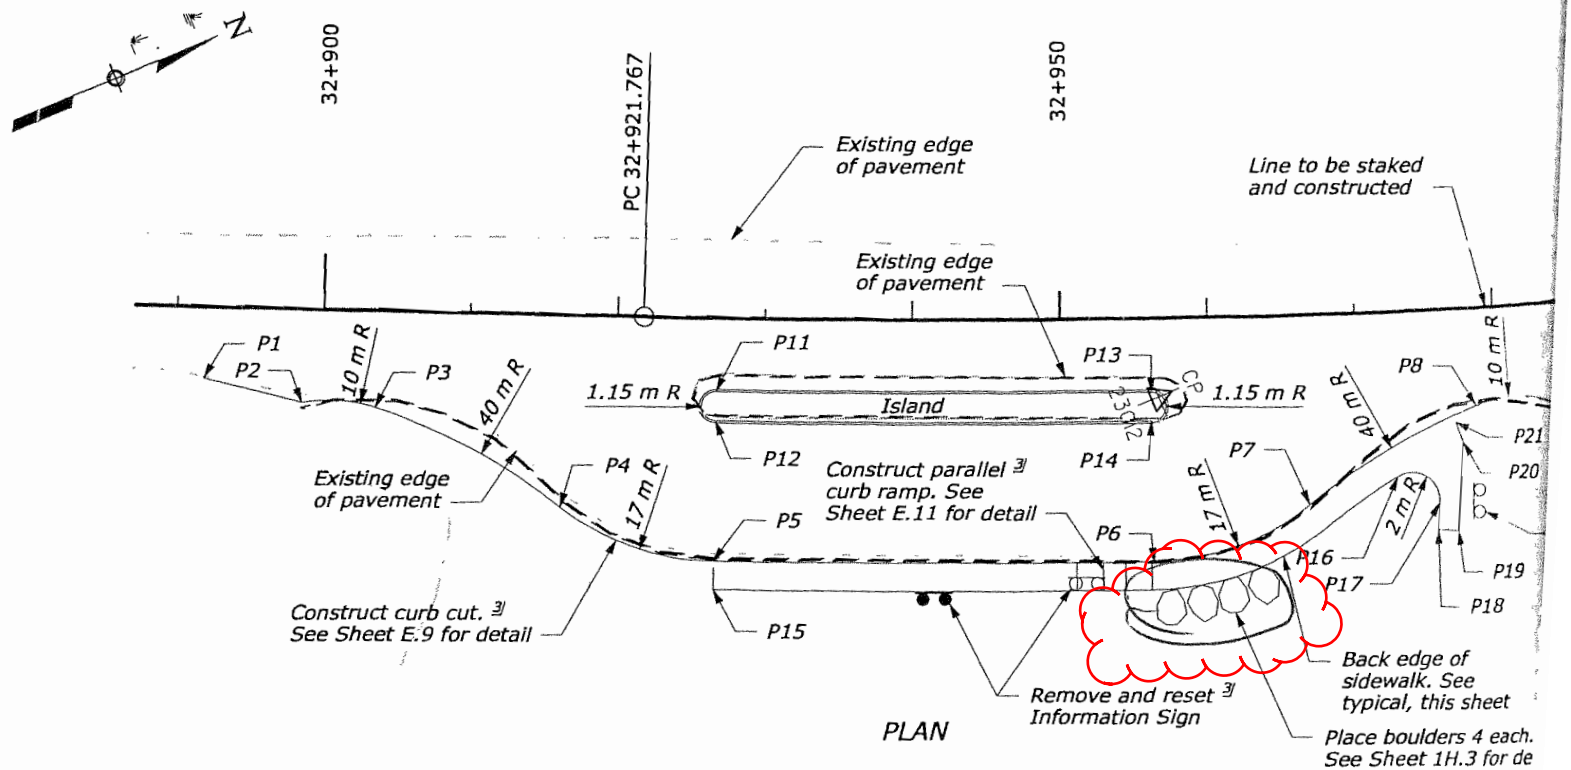

LAYOUT INFORMATION

POINT	LOCATION	NOTE	POINT	LOCATION	NOTE	POINT	LOCATION	NOTE	POINT	LOCATION
P1	Sta.= 32+891.877 Offset= 4.900	Begin widening for turnout	P6	Sta.= 32+956.152 Offset= 16.800	Begin radius	P11	Sta.= 32+926.717 Offset= 4.900	Begin radius	P16	Sta.= 32+972.722 Offset= 11.370
P2	Sta.= 32+898.568 Offset= 6.434	Begin radius	P7	Sta.= 32+966.649 Offset= 13.109	Begin radius	P12	Sta.= 32+926.718 Offset= 7.200	End radius	P17	Sta.= 32+975.634 Offset= 13.297
P3	Sta.= 32+903.584 Offset= 6.652	Begin radius	P8	Sta.= 32+978.536 Offset= 6.729	Begin radius	P13	Sta.= 32+956.147 Offset= 4.900	Begin radius	P18	Sta.= 32+975.473 Offset= 15.155
P4	Sta.= 32+916.325 Offset= 13.241	Begin radius	P9	Sta.= 32+985.027 Offset= 6.904	End radius	P14	Sta.= 32+956.146 Offset= 7.200	End radius	P19	Sta.= 32+976.943 Offset= 15.273
P5	Sta.= 32+926.720 Offset= 16.800	End radius	P10	Sta.= 32+990.156 Offset= 4.900	End widening for turnout	P15	Sta.= 32+926.714 Offset= 18.750	Begin sidewalk	P20	Sta.= 32+977.485 Offset= 9.160
									P21	Sta.= 32+976.965 Offset= 7.755

ing limits

¢

25-FEB-2008 9:35AM | Designed by: J. Aguirre | --/---- | Checked by: --/----