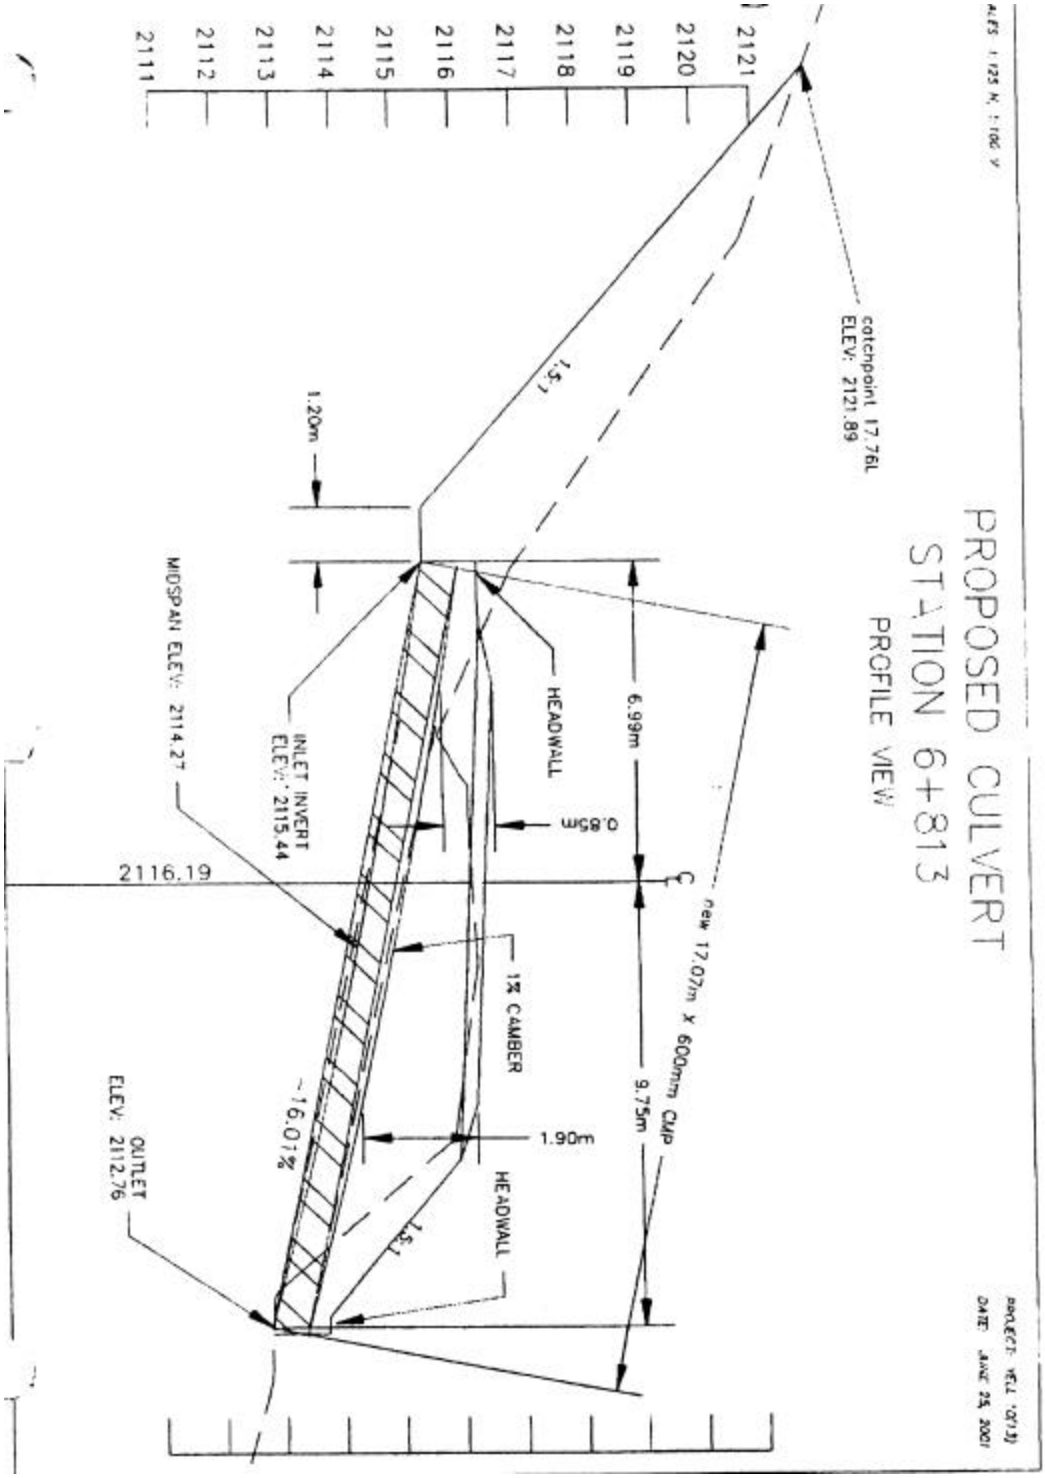
PROPOSED CULVERT
STATION 6+813
PROFILE VIEW
catchpoint 17.76L
ELEV: 2121.89
1.5:1
1.20m
MIDSPAN ELEV: 2114.27
INLET INVERT
ELEV: 2115.44
HEADWALL
6.99m
0.85m
2116.19
new 17.07m x 600mm CMP
1% CAMBER
9.75m
1.90m
~16.01%
OUTLET
ELEV: 2112.76
HEADWALL
1.5:1
2111
2112
2113
2114
2115
2116
2117
2118
2119
2120
2121